

# C1 TYPE

## 4LDK



専有面積 / 83.89㎡ (25.37坪)  
 バルコニー面積 / 25.94㎡ ( 7.84坪)  
 ポーチ面積 / 1.44㎡ ( 0.43坪)

合計面積 /  
**111.27㎡ (33.65坪)**

13F		D	E
12F	A	B	C
11F	A	B	C
10F	A	B	C
9F	A	B	C
8F	A	B	C
7F	A	B	C
6F	A	B	C
5F	A	B	C
4F	A	B	C
3F	A	B	C
2F	A <sub>1</sub>	B	C <sub>1</sub>
1F	Parking		Entrance

プライベート空間の演出も自由自在、使い勝手の良い4LDK。  
 やさしい光があふれるリビングは、家族のお気に入り。

寝室、子ども部屋、趣味の部屋など、家族構成の変化にも対応できる4つの居室。  
 バルコニーにはスロップシンクがあり、ガーデニングの水やりはもちろん、  
 子どもの運動靴などを洗うのにも重宝します。

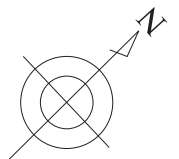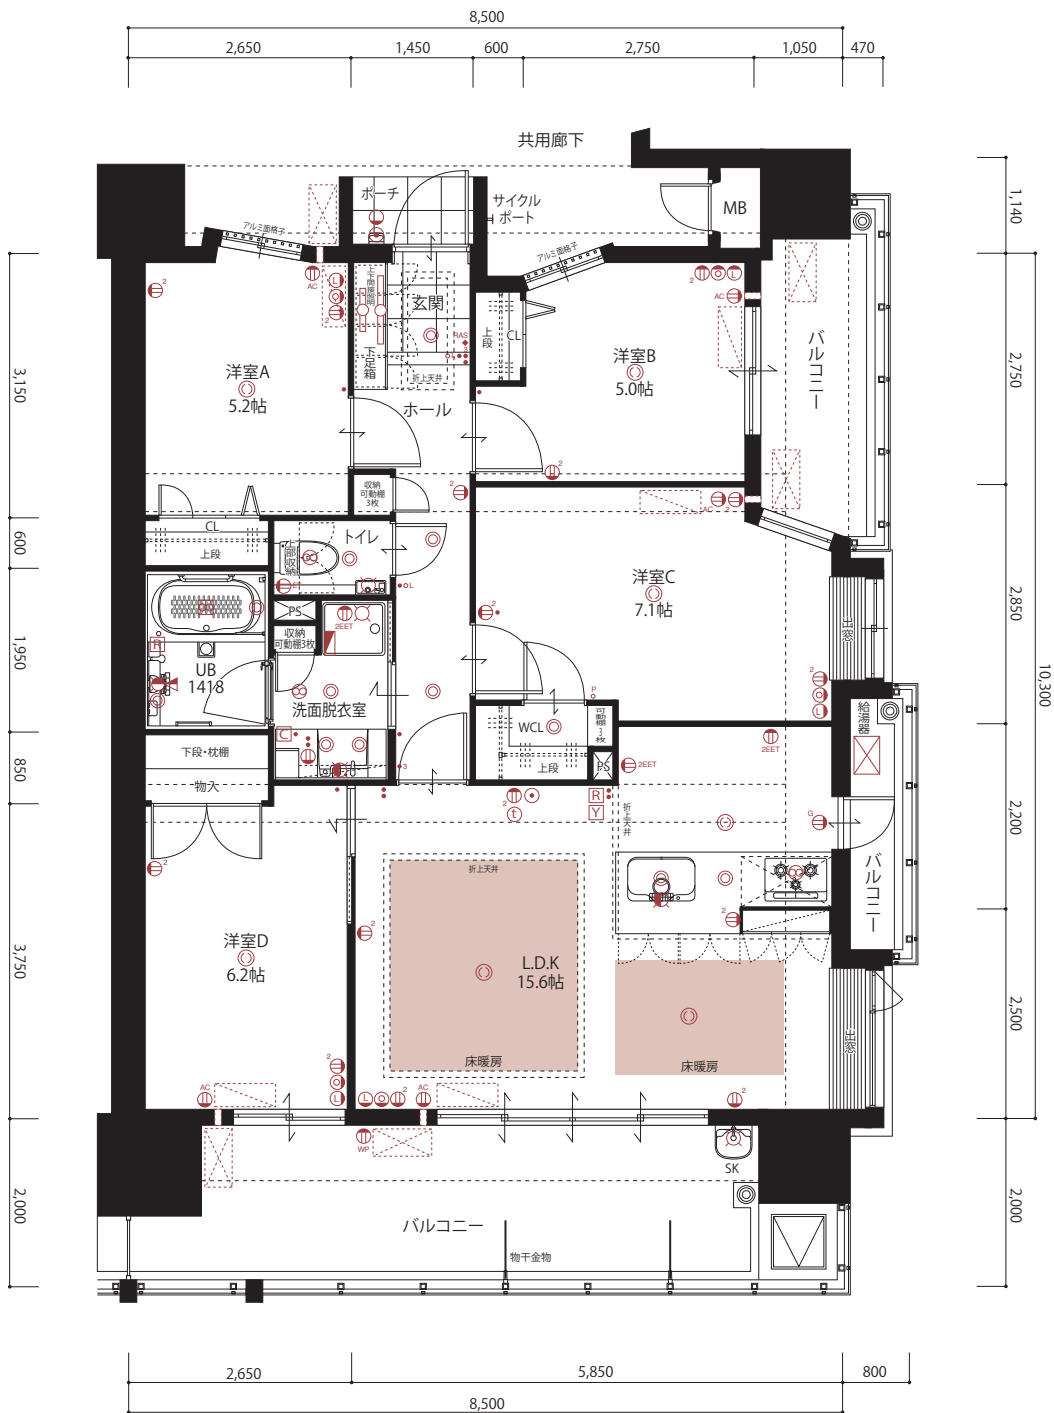

Scale: 約1/90

設備記号凡例

- 引掛シーリング
- Ⓜ アース付2口コンセント
- 🔊 インターホン
- 🚰 混合水栓
- 🧺 浴室24時間換気乾燥温水暖房機
- 🔥 ガス温水式床暖房範囲
- Ⓜ ダウンライト
- Ⓜ AC アース付1口コンセント(エアコン用)
- 🔌 スイッチ
- 🚰 給水栓
- 🌀 天井換気扇・換気グリル
- 🛏 スリプ
- 🔌 シーリングライト
- 👤 人感センサースイッチ
- 🚿 シャワー
- 📊 分電盤
- 🚰 スロップシンク
- ☰ ブラケット 照明
- Ⓜ WP アース付コンセント(防水型)
- 🔌 パイロットスイッチ
- 🕒 24時間換気乾燥温水暖房機コントローラー
- 🚰 給湯器
- Ⓜ 2口コンセント
- Ⓜ ML マルチメディアコンセント (LAN対応・TV・TEL:2口コンセント)
- Ⓜ OL 確認表示灯内蔵スイッチ
- 📡 給湯リモコン
- 🔌 エアコン設置可能位置
- Ⓜ BT アース付1口コンセント
- Ⓜ G ガス感知器警報機用コンセント
- 📞 電話アウトレット(入線済)
- 🛏 床暖房コントローラー
- 🔌 エアコン室外機置場